




**PLAN TOPOGRAFIC - OBIECTIV DE INVESTIȚIE
DN 71 BĂLDANA-TARGOVISTE-SINAIA
U.A.T. BĂLENI
Scara 1:500**


Legendă ○ Punct cotelat — Limită construcții — Limită proprietate - - - - - Limită UAT □ Limită Intravilan - - - - - Coridor expropriere □ Suprafețe expropriate/transfer □ Imobile evidență OCPI □ Construcții	Beneficiar: Compania Nationala de Administrare a Infrastructurii Rutiere 
	Executant: GENERAL SURVEY CORPORATION 

Sistem de proiectie Stereografic 1970
Plan de referinta Marea Neagra 1975

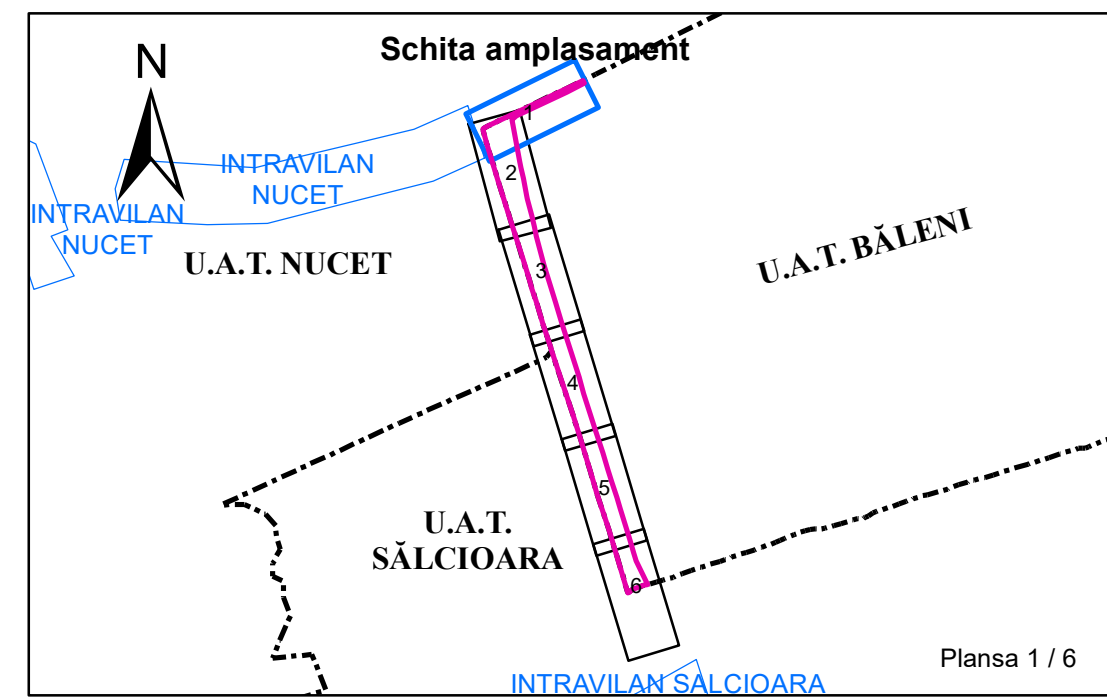

Cerificare amplasament
Birou Cadastru
Constantin Razvan CRETESCU


Coordonator proiect	BULETE Florina Mădălina
Desenat	Sandu Alexandra
Verificat	BULETE Florina Mădălina

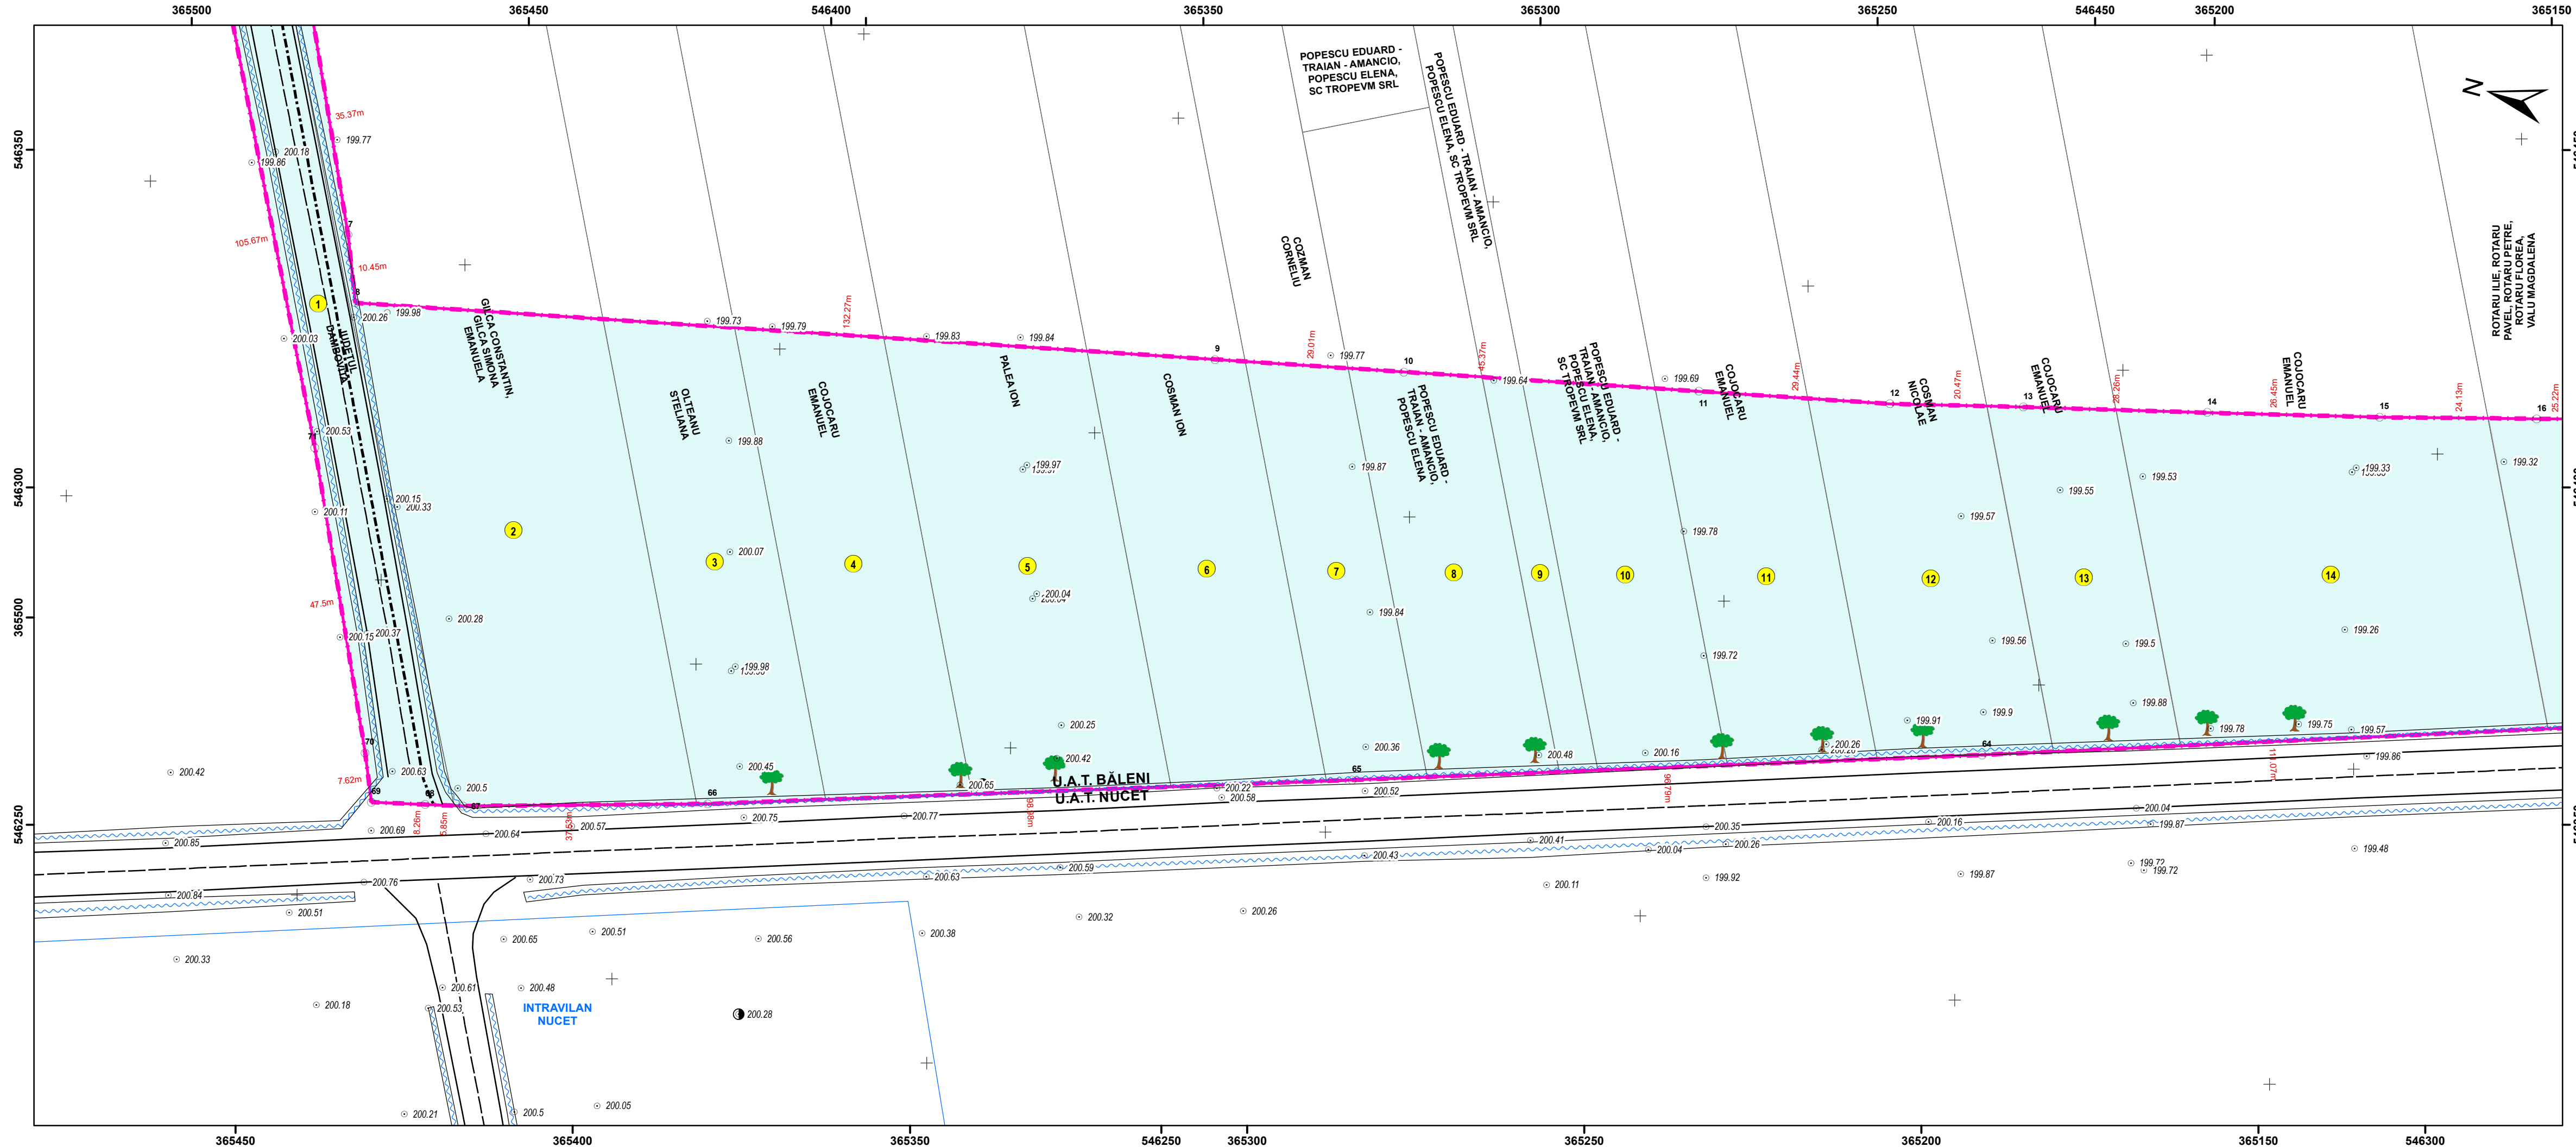

**PLAN TOPOGRAFIC - OBIECTIV DE INVESTIȚIE
DN 71 BĂLDANA-TARGOVISTE-SINAIA
U.A.T. BĂLENI
Scara 1:500**


Legendă <ul style="list-style-type: none"> ● Punct cotat — Limită construcții — Limită proprietate Limită UAT Limită Intravilan Coridor expropriere Suprafete expropriate/transfer Imobile evidență OCPI Construcții 	Beneficiar: Compania Nationala de Administrare a Infrastructurii Rutiere
	Executant: GENERAL SURVEY CORPORATION

Sistem de proiectie Stereografic 1970
Plan de referinta Marea Neagra 1975

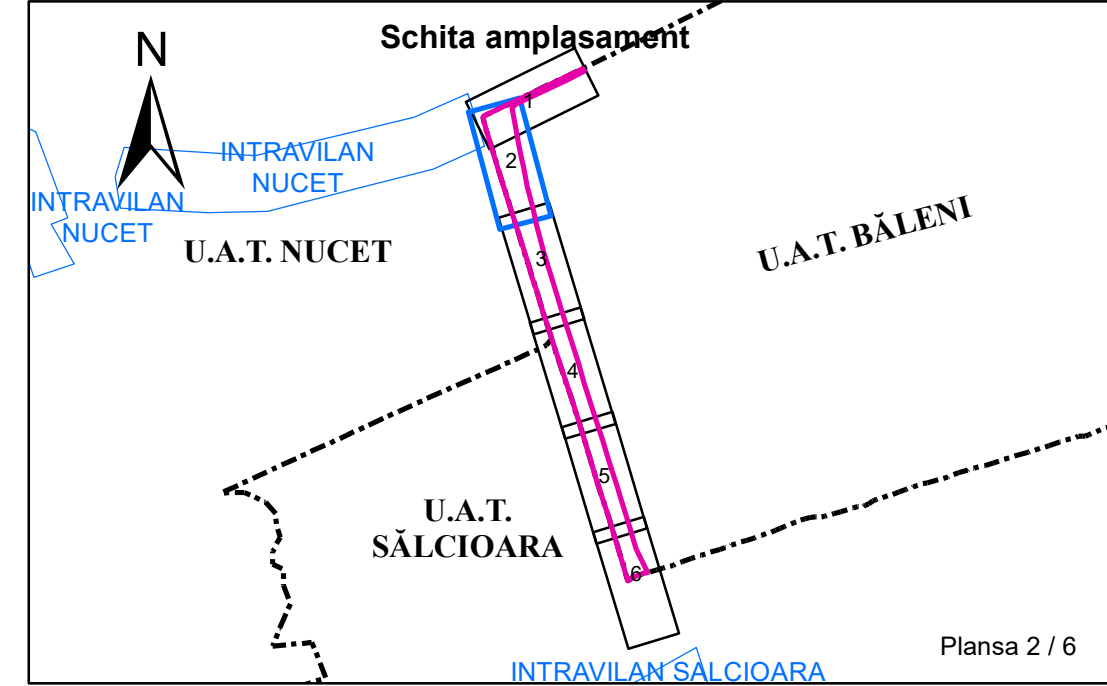



Cerificare amplasament
Birou Cadastru
Constantin Razvan CRETESCU

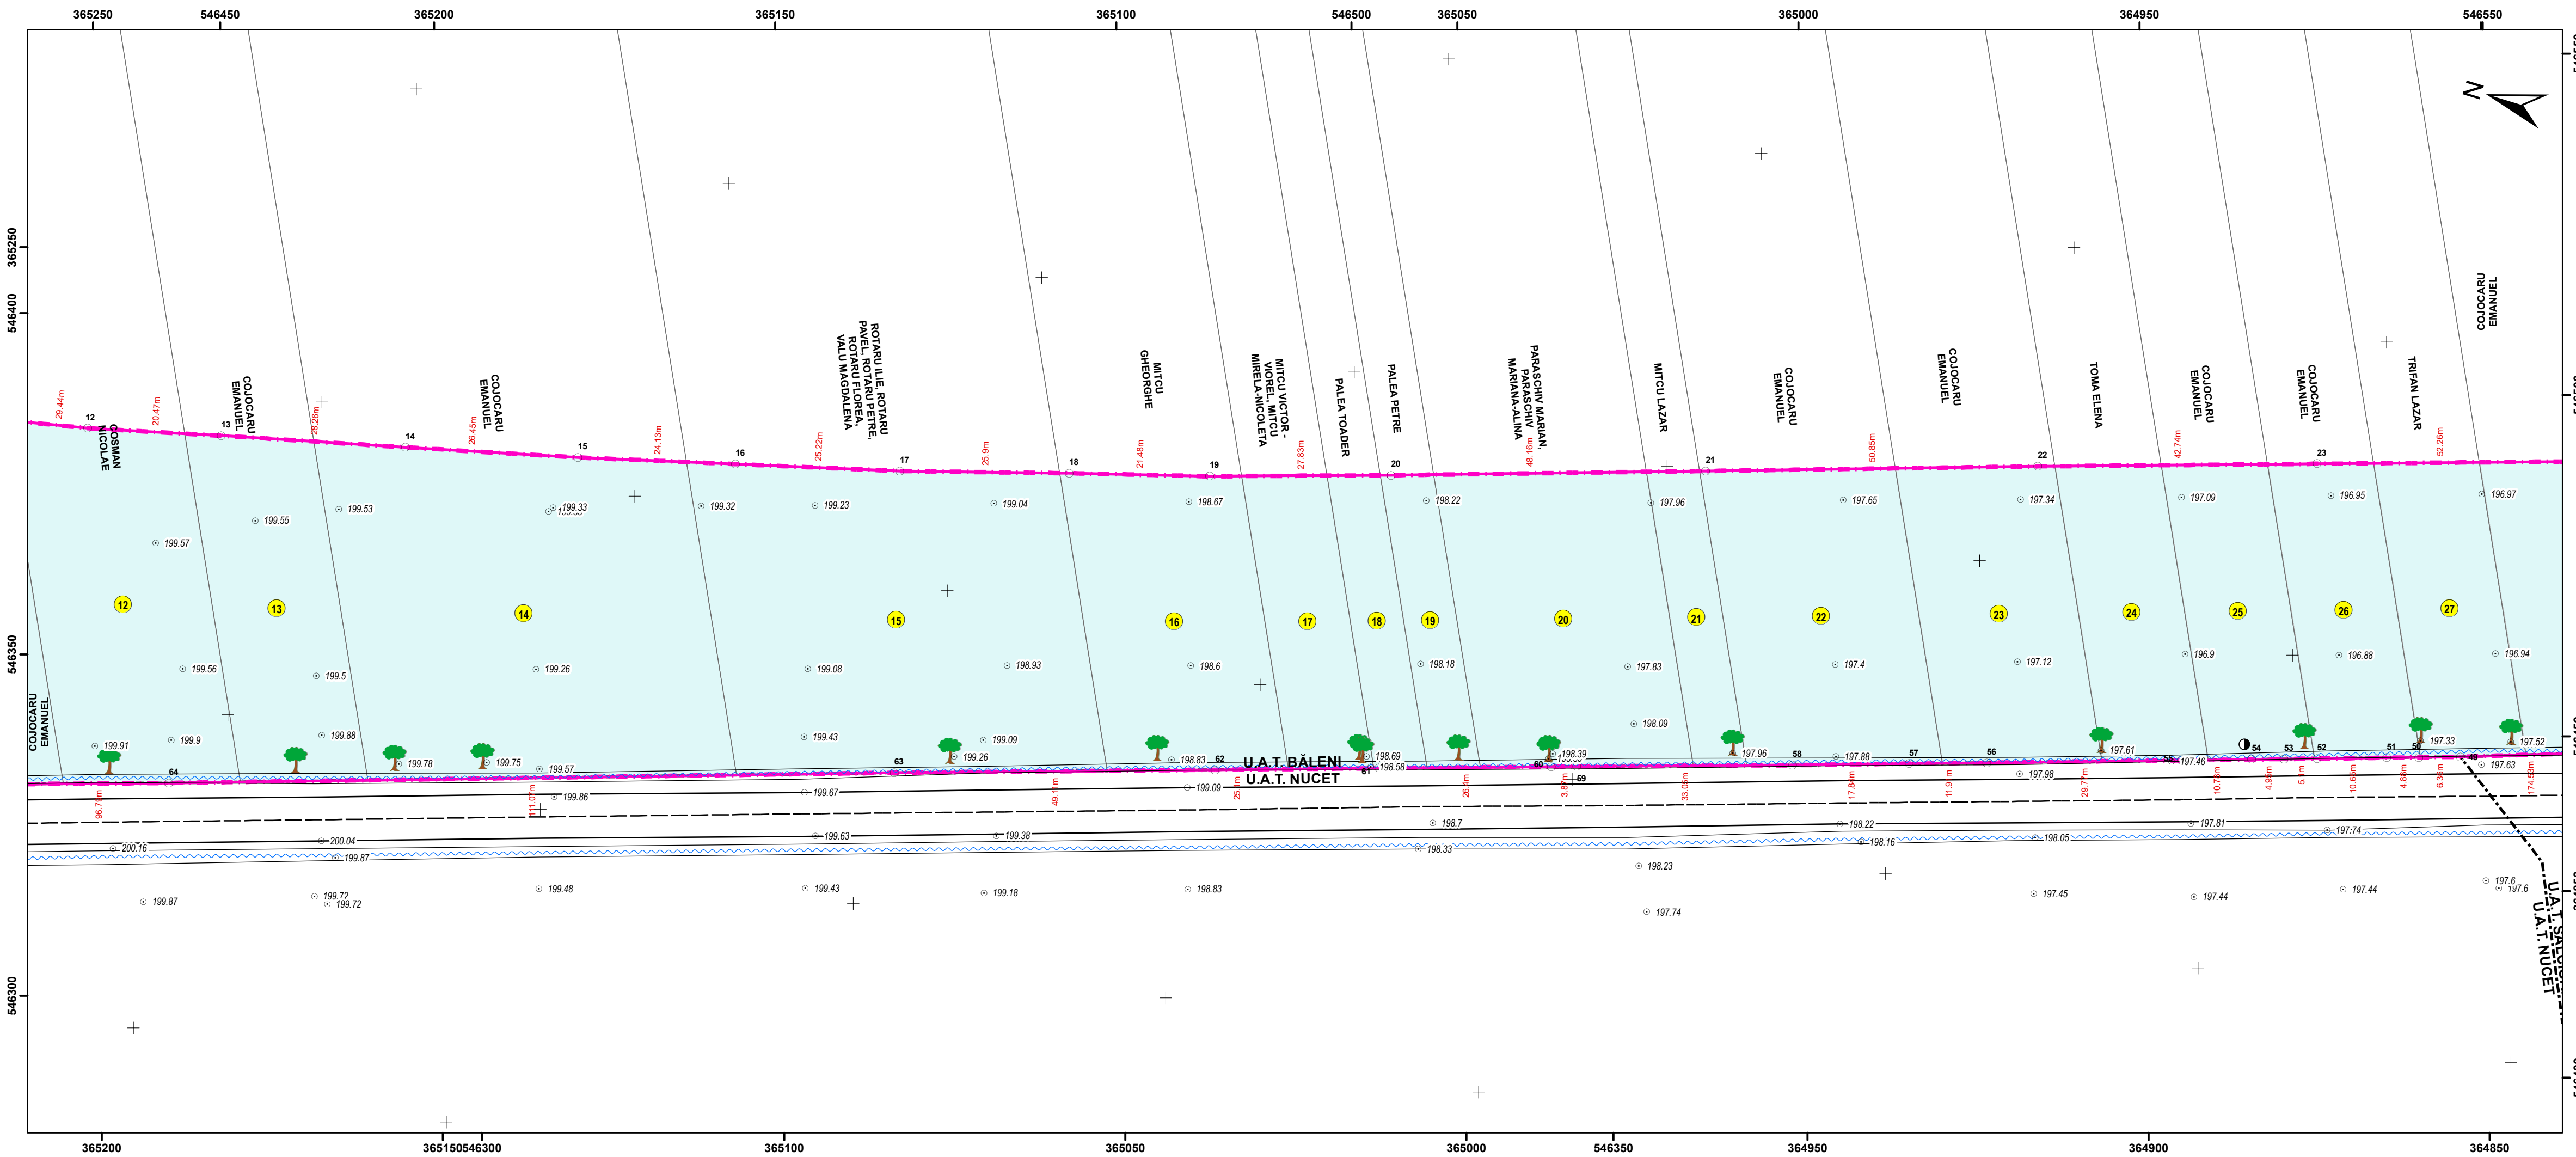
Coordonator proiect	BULETE Florina Mădălina
Desenat	Sandu Alexandra
Verificat	BULETE Florina Mădălina



**PLAN TOPOGRAFIC - OBIECTIV DE INVESTIȚIE
DN 71 BĂLDANA-TARGOVISTE-SINAIA
U.A.T. BĂLENI
Scara 1:500**


Legendă ○ Punct cotelat — Limită construcții — Limită proprietate - - - Limită UAT □ Limită Intravilan - - - Coridor expropriere □ Suprafețe expropriate/transfer □ Imobile evidență OCPI □ Construcții	Beneficiar: Compania Nationala de Administrare a Infrastructurii Rutiere 
	Executant: GENERAL SURVEY CORPORATION 

Sistem de proiectie Stereografic 1970
Plan de referinta Marea Neagra 1975

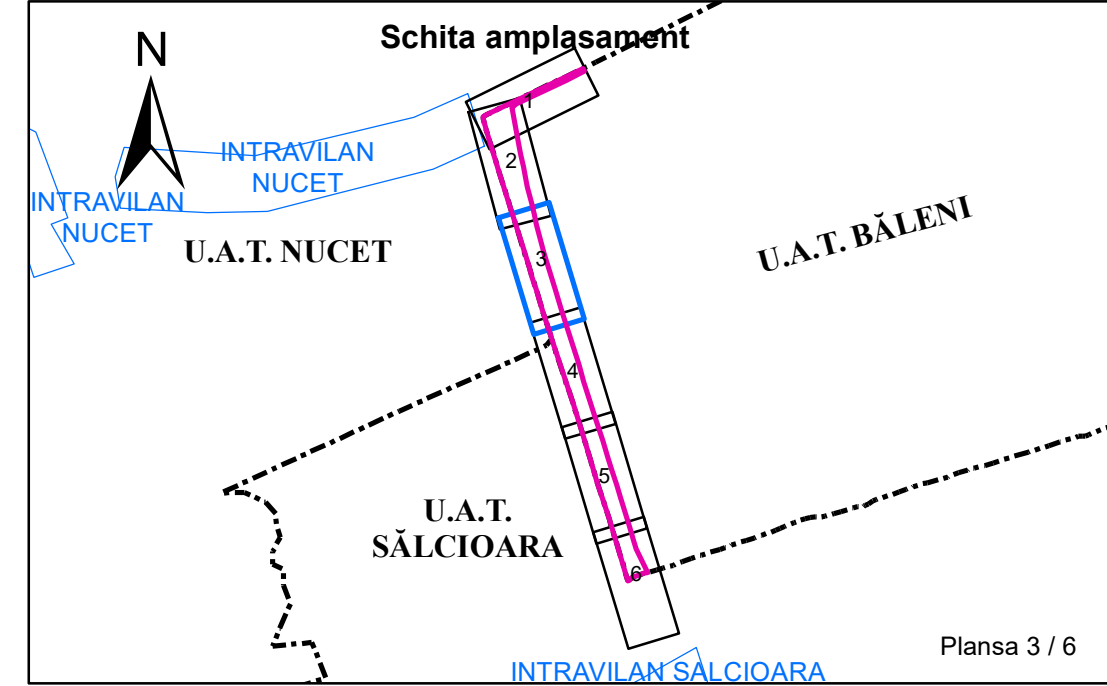



Cerificare amplasament
Birou Cadastru
Constantin Razvan CRETESCU

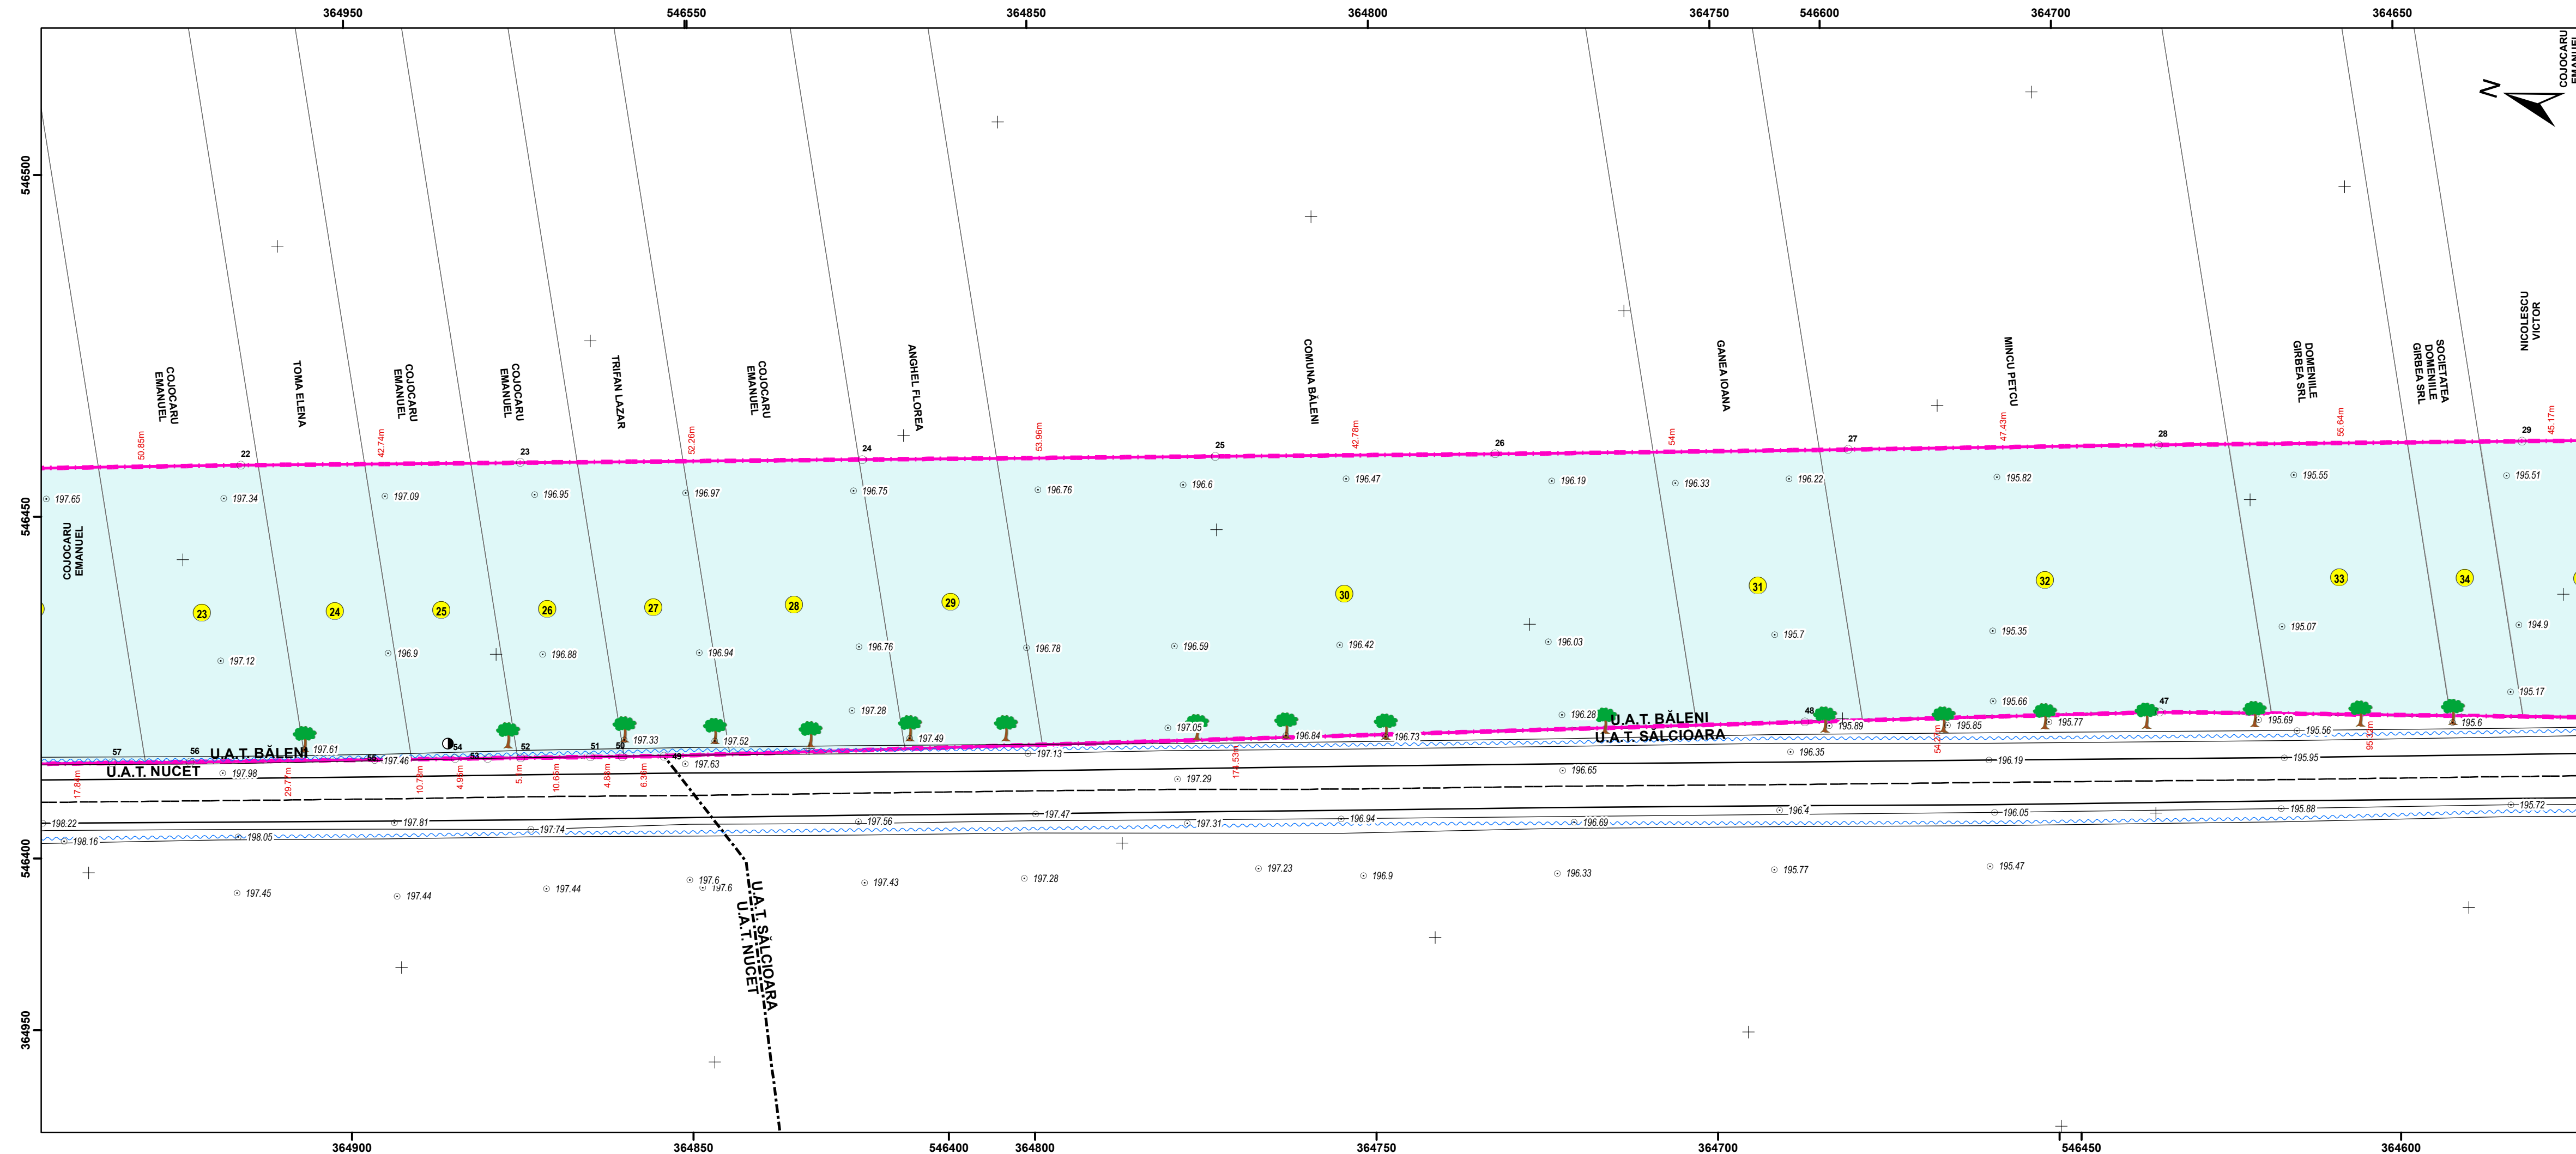
Coordonator proiect	BULETE Florina Mădălina
Desenat	Sandu Alexandra
Verificat	BULETE Florina Mădălina



**PLAN TOPOGRAFIC - OBIECTIV DE INVESTIȚIE
DN 71 BĂLDANA-TARGOVISTE-SINAIA
U.A.T. BĂLENI
Scara 1:500**


Legendă ○ Punct cotel — Limită construcții — Limită proprietate - - - Limită UAT □ Limită Intravilan - - - Coridor expropriere □ Suprafete expropriate/transfer □ Imobile evidență OCPI □ Construcții	Beneficiar: Compania Nationala de Administrare a Infrastructurii Rutiere 
	Executant: GENERAL SURVEY CORPORATION 

Sistem de proiectie Stereografic 1970
Plan de referinta Marea Neagra 1975

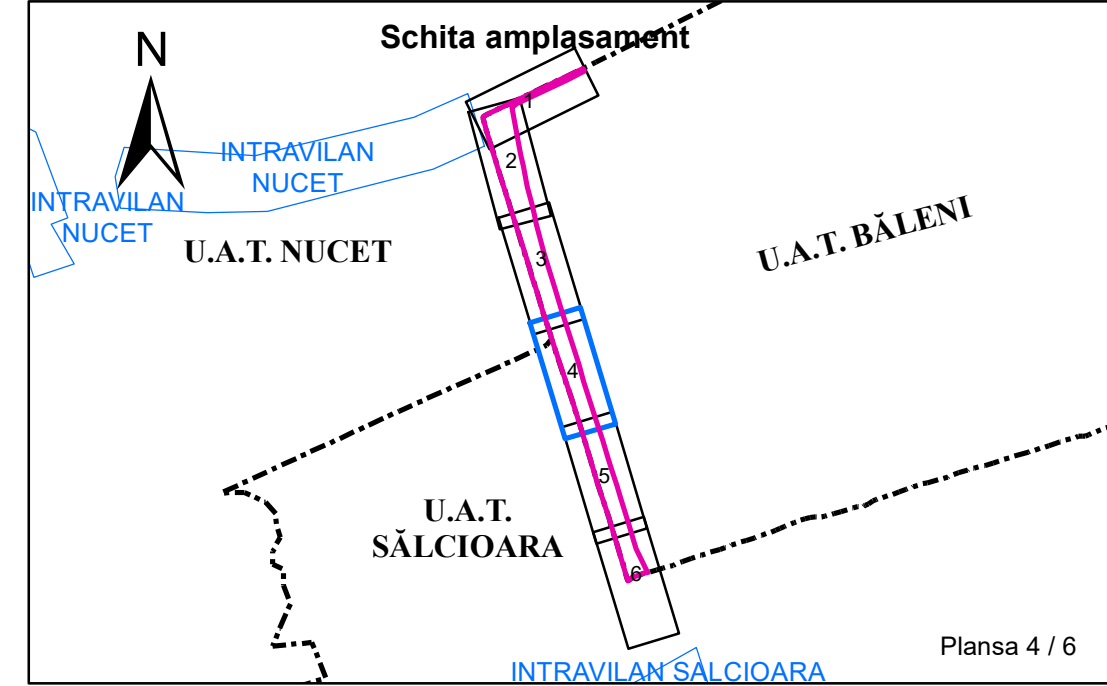



Cerificare amplasament
Birou Cadastru
Constantin Razvan CRETESCU

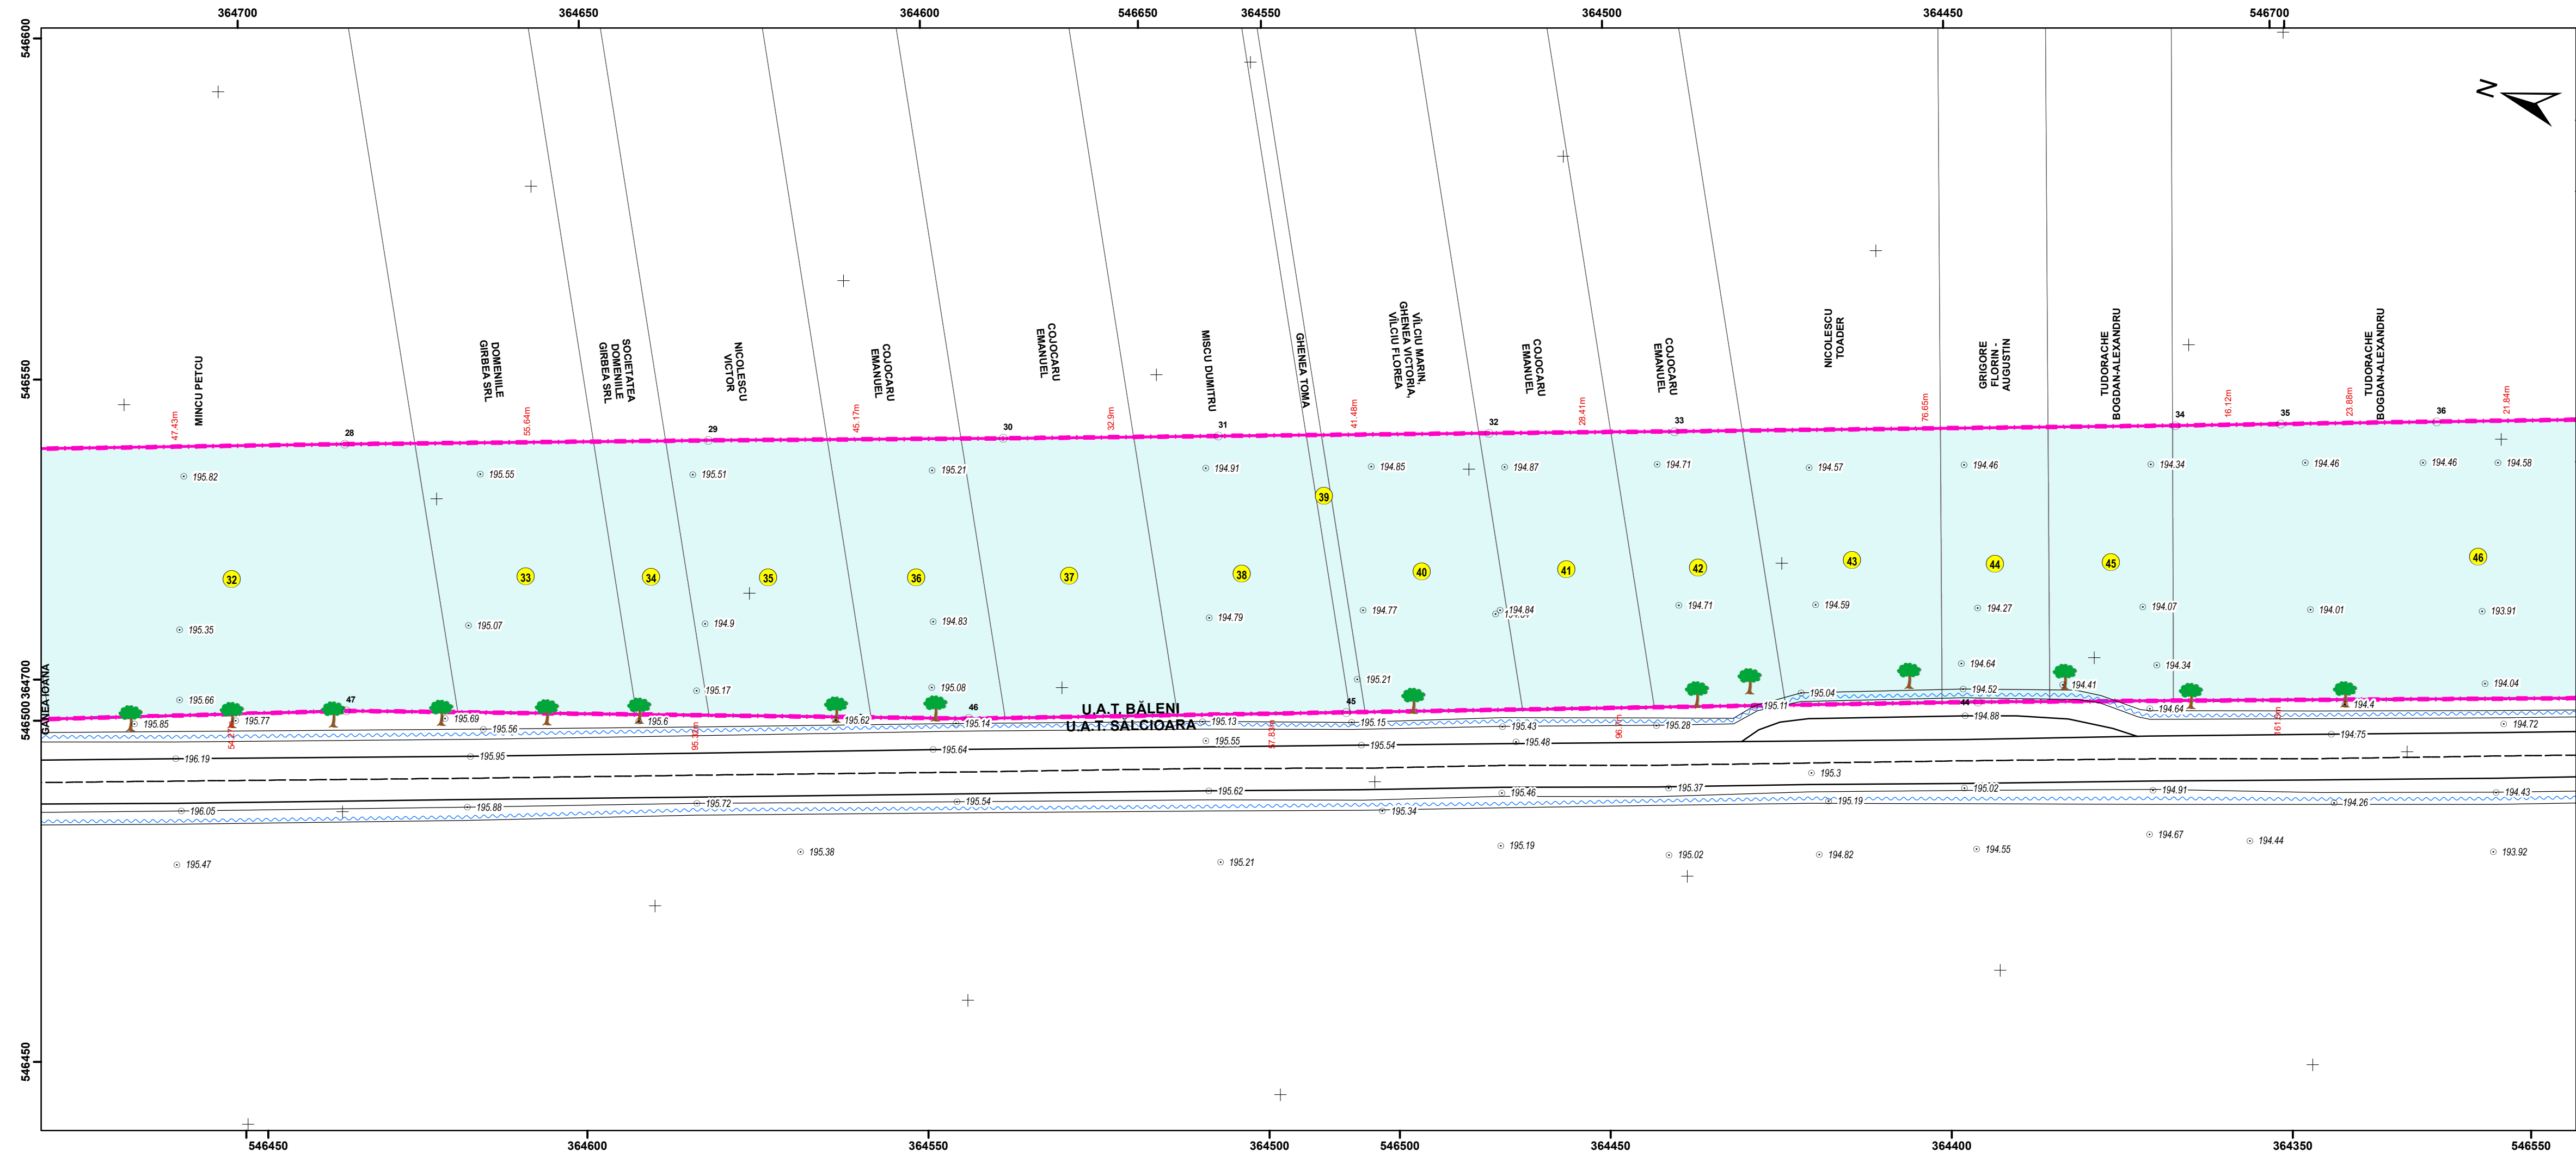
Coordonator proiect	BULETE Florina Mădălina
Desenat	Sandu Alexandra
Verificat	BULETE Florina Mădălina



**PLAN TOPOGRAFIC - OBIECTIV DE INVESTIȚIE
DN 71 BĂLDANA-TARGOVISTE-SINAIA
U.A.T. BĂLENI
Scara 1:500**


Legendă ○ Punct cotat — Limită construcții — Limită proprietate - - - Limită UAT □ Limită Intravilan - - - Coridor expropriere □ Suprafete expropriate/transfer □ Imobile evidență OCPI □ Construcții	Beneficiar: Compania Nationala de Administrare a Infrastructurii Rutiere 
	Executant: GENERAL SURVEY CORPORATION 

Sistem de proiectie Stereografic 1970
Plan de referinta Marea Neagra 1975

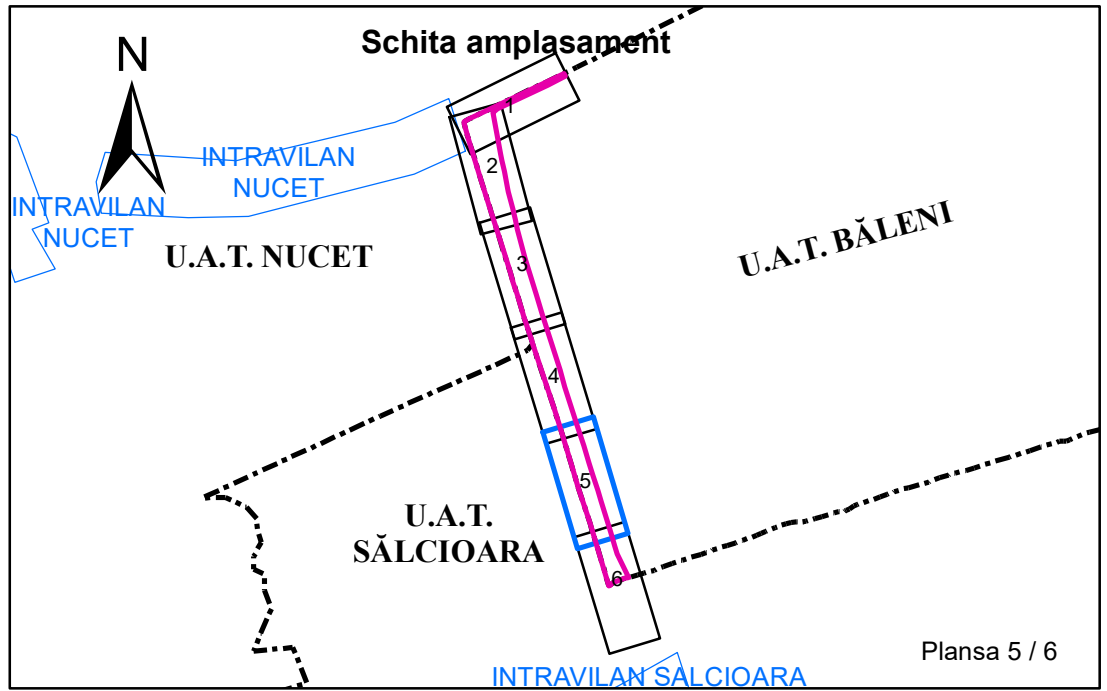



Cerificare amplasament
Birou Cadastru
Constantin Razvan CRETESCU

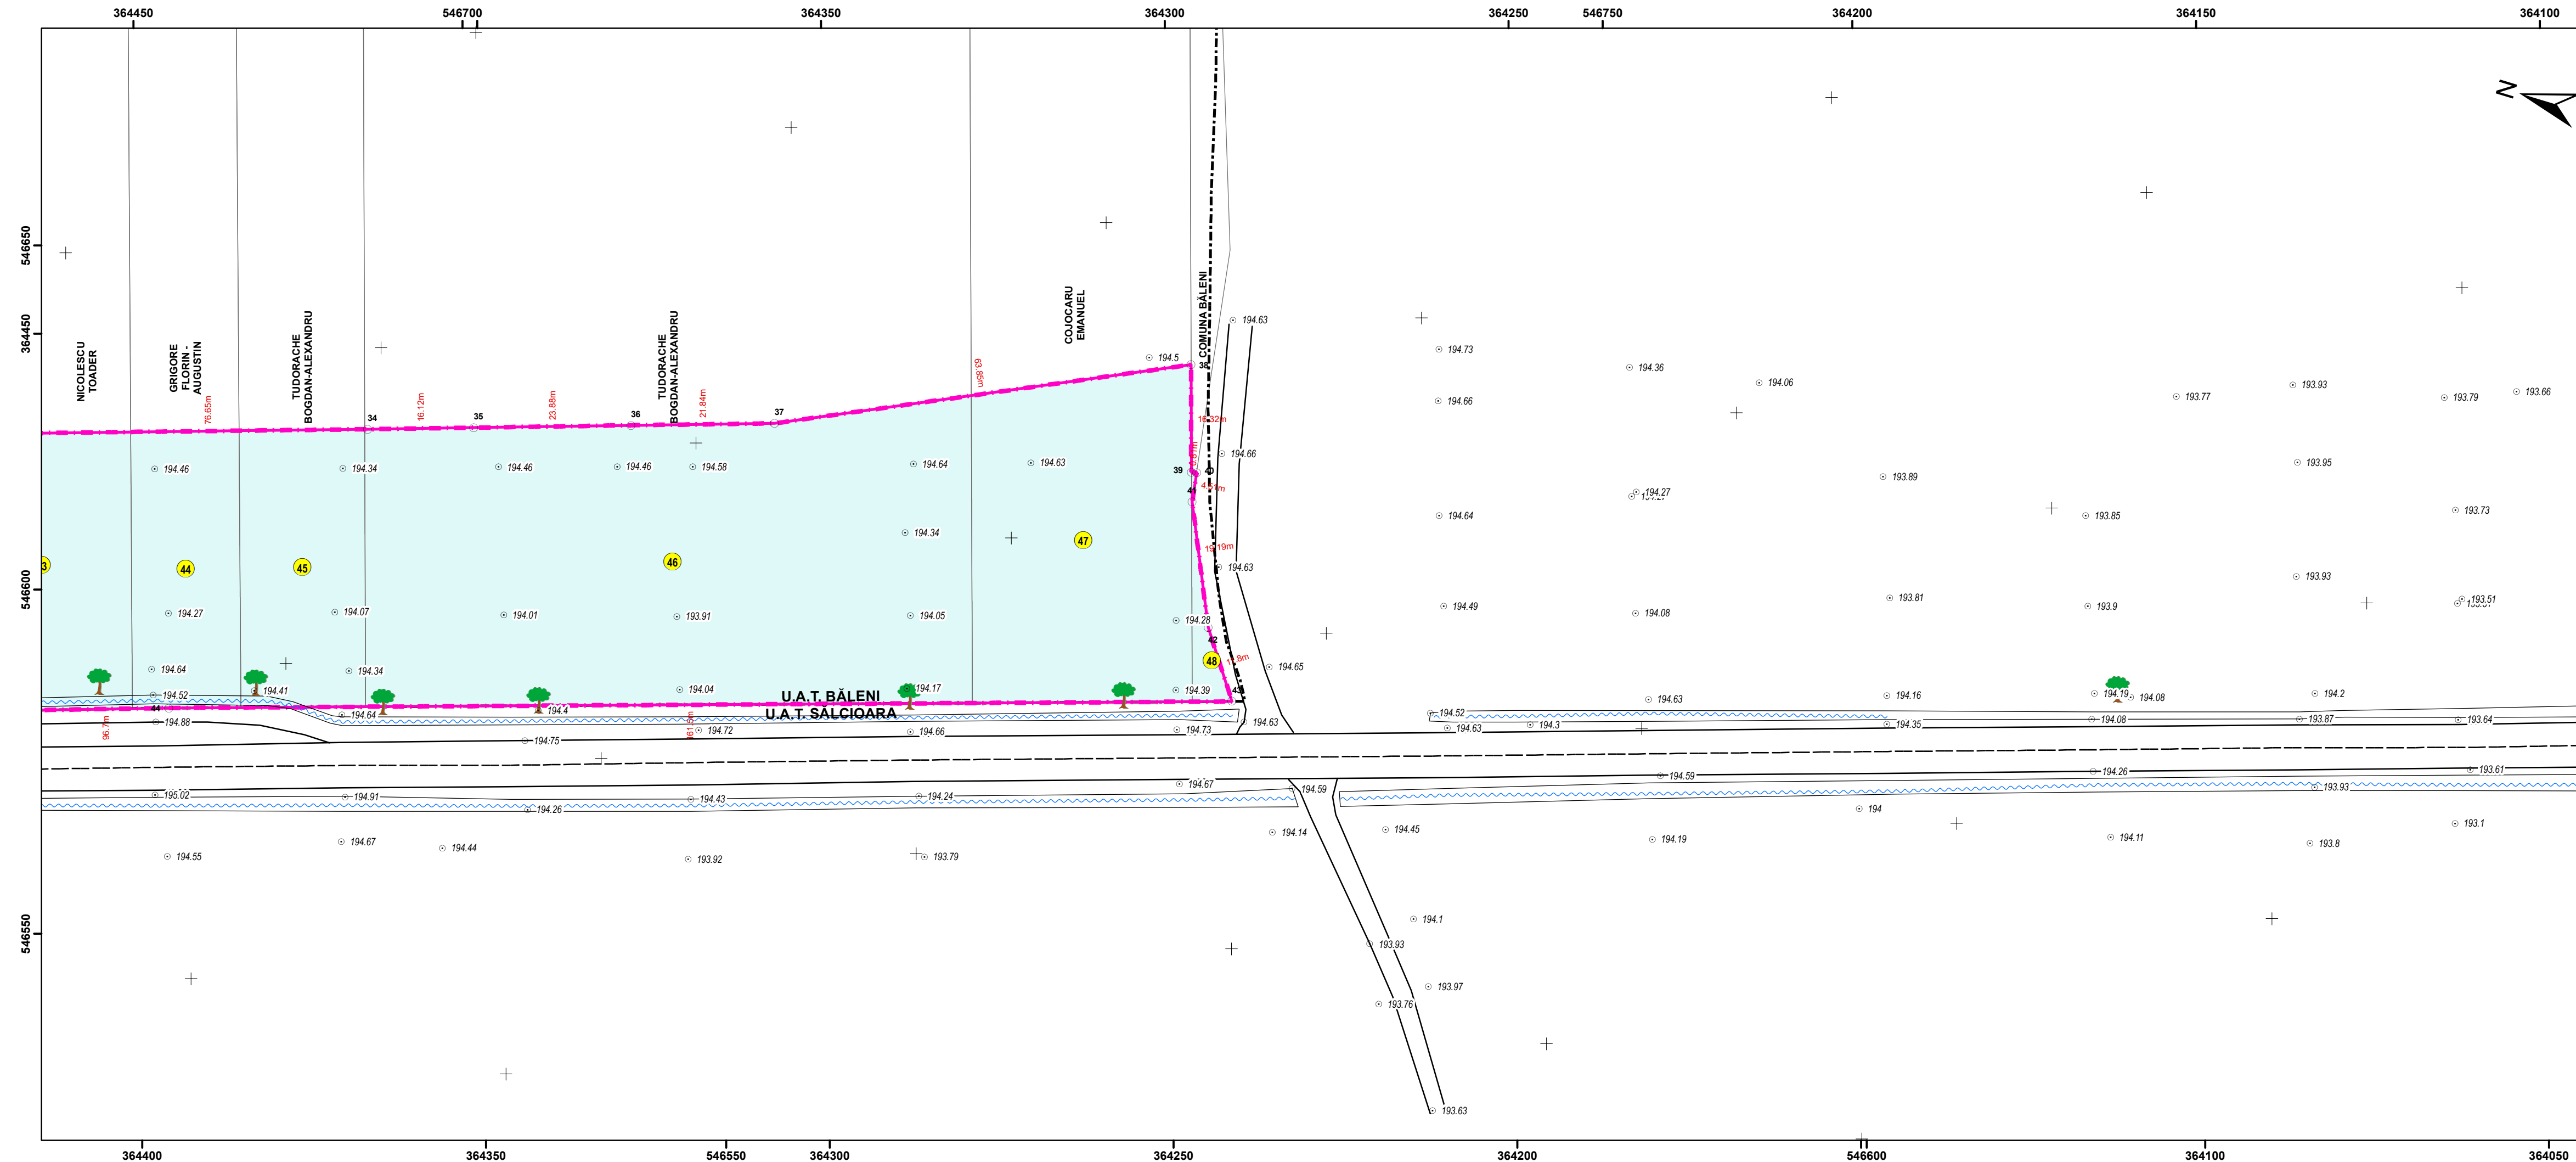
Coordonator proiect	BULETE Florina Mădălina
Desenat	Sandu Alexandra
Verificat	BULETE Florina Mădălina



**PLAN TOPOGRAFIC - OBIECTIV DE INVESTIȚIE
DN 71 BĂLDANA-TARGOVISTE-SINAIA
U.A.T. BĂLENI
Scara 1:500**

Legendă ○ Punct cotel — Limită construcții — Limită proprietate - - - Limită UAT □ Limită Intravilan ▭ Coridor expropriere □ Suprafete expropriate/transfer □ Imobile evidență OCPI □ Construcții	Beneficiar: Compania Nationala de Administrare a Infrastructurii Rutiere 
	Executant: GENERAL SURVEY CORPORATION 

Sistem de proiectie Stereografic 1970
Plan de referinta Marea Neagra 1975

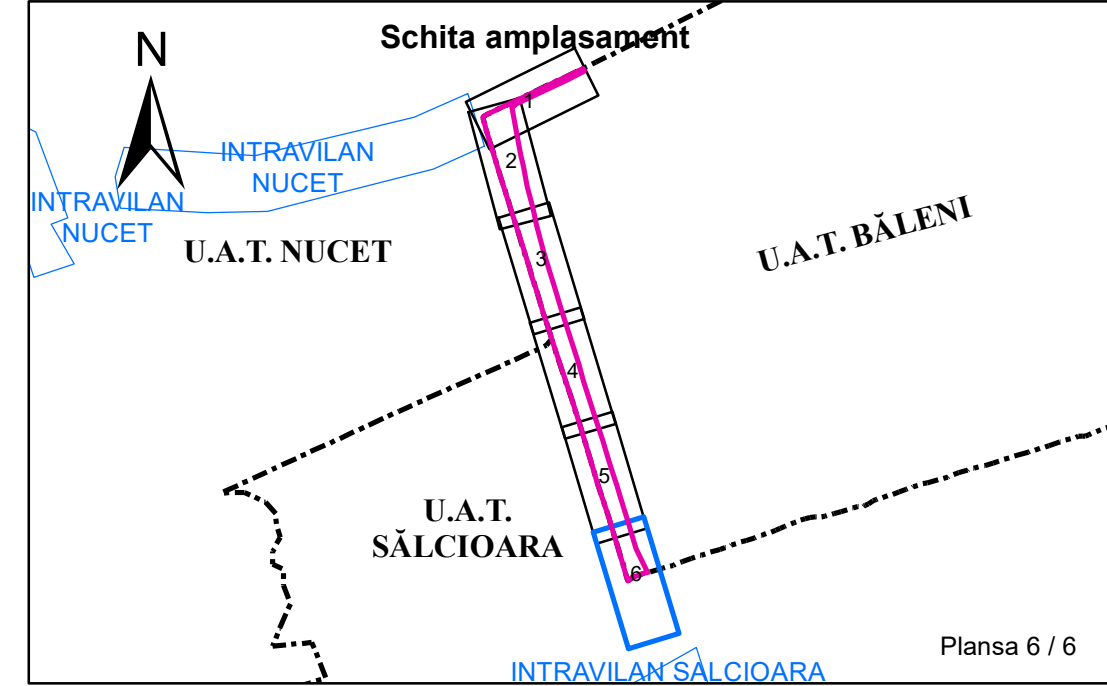

Cerificare amplasament
Birou Cadastru
Constantin Razvan CRETESCU

Coordonator proiect	BULETE Florina Mădălina
Desenat	Sandu Alexandra
Verificat	BULETE Florina Mădălina